



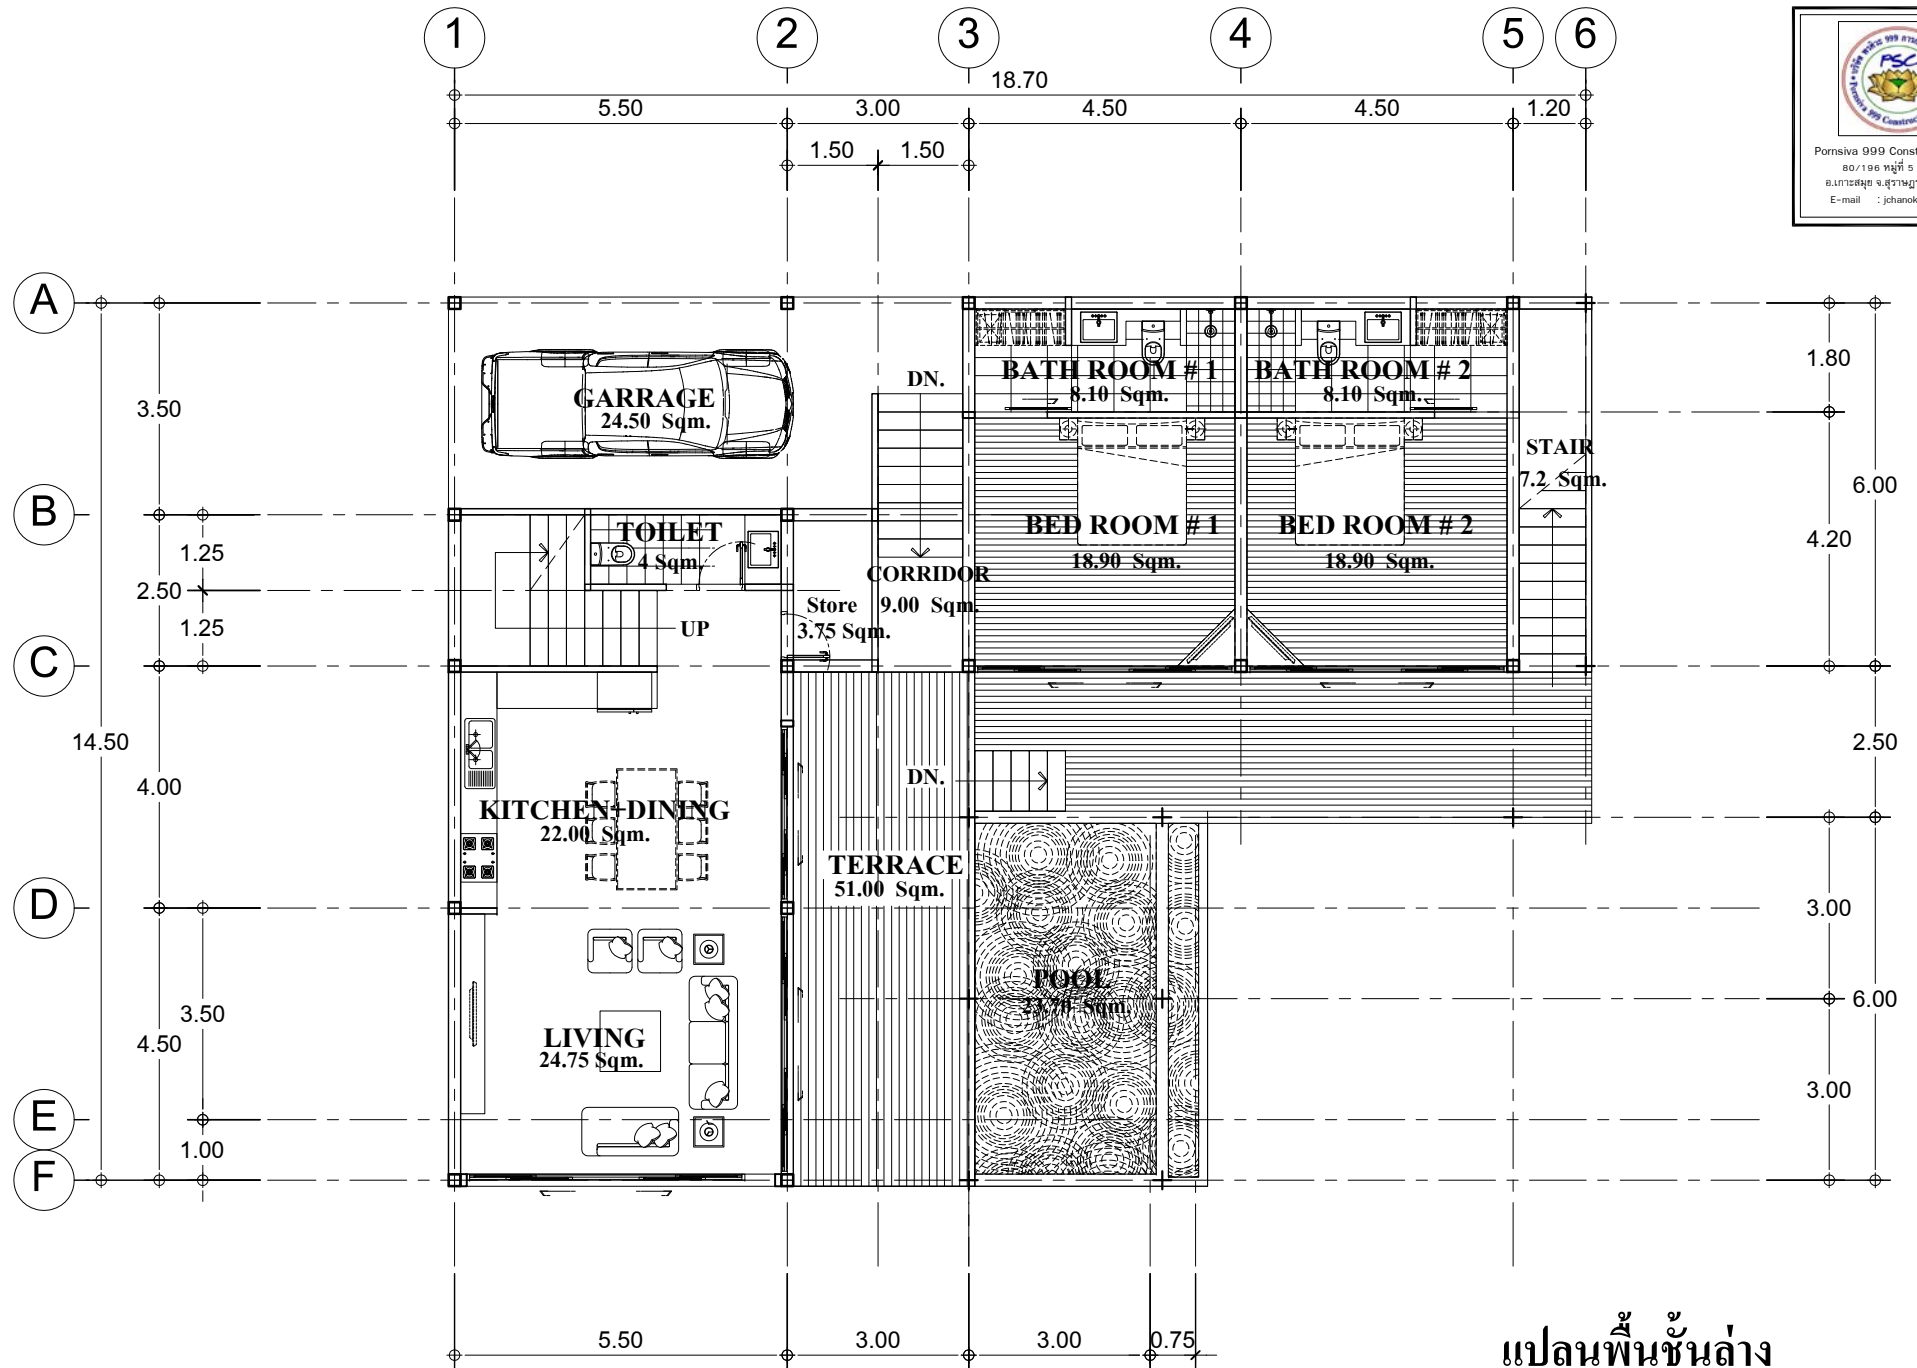

แปลนพื้นที่
 มาตรฐาน
LOWER FLOOR PLAN
 SCALE 1:125

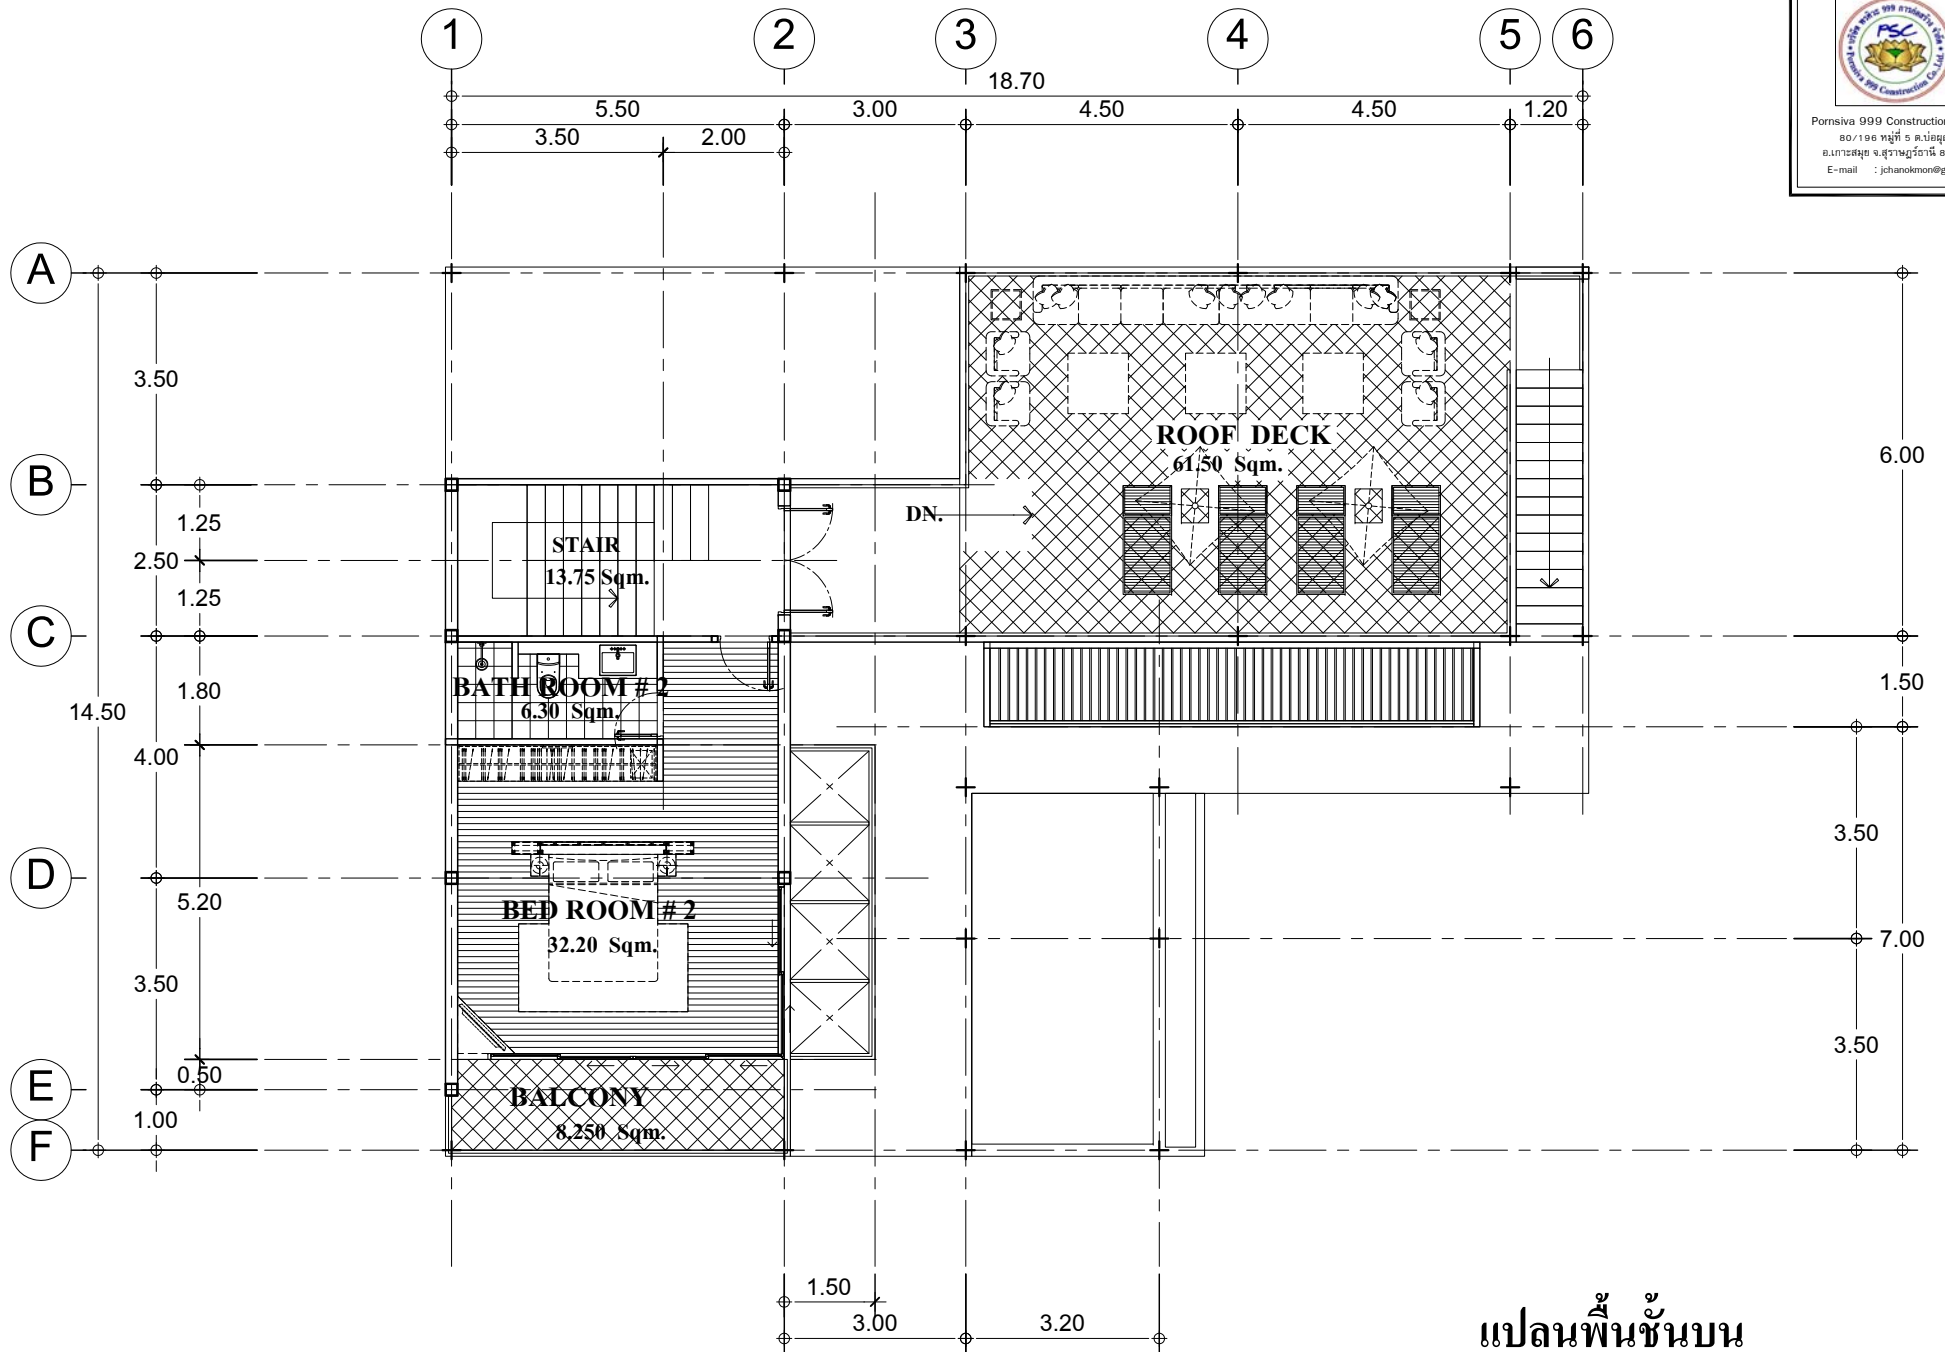

แปลนพื้นที่
 มาตรฐาน
UPPER FLOOR PLAN
 SCALE 1:125