




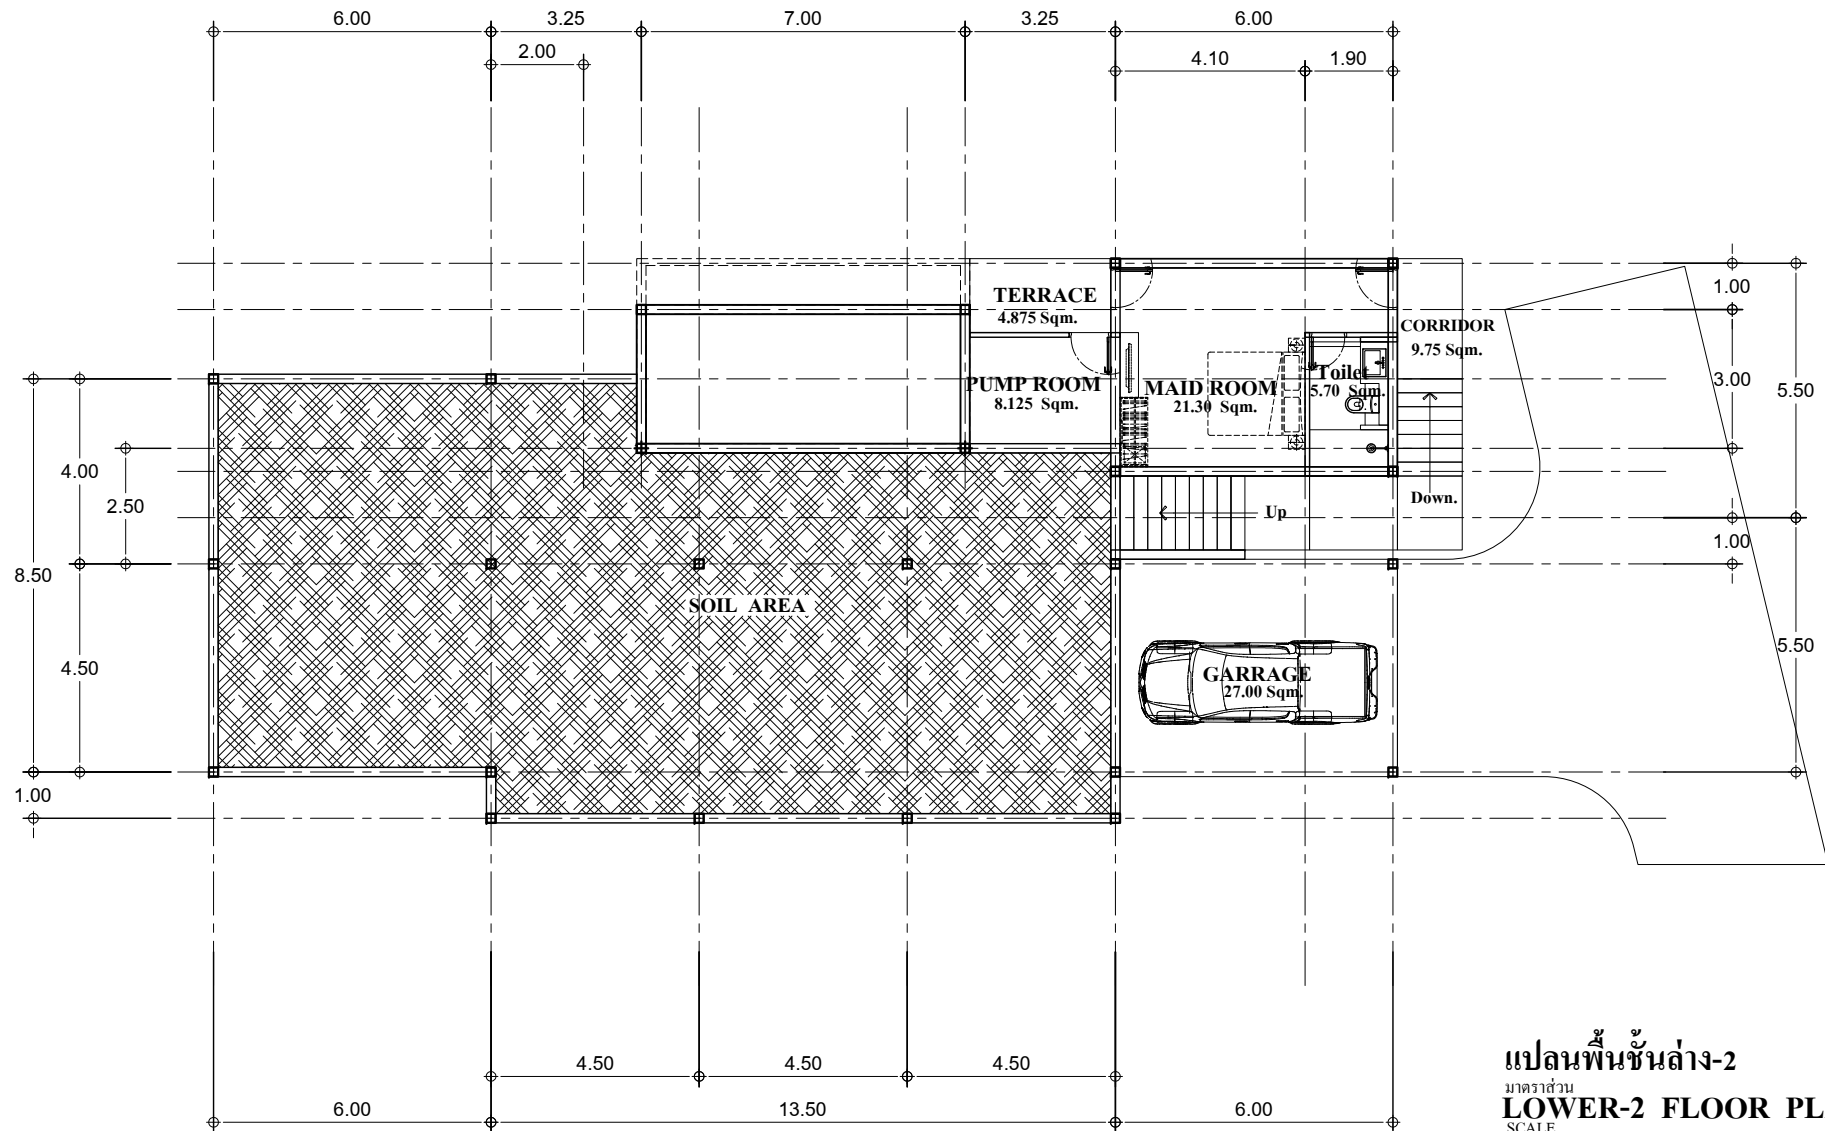

แปลนพื้นที่ล่าง-2
 มাত্রาส่วน
LOWER-2 FLOOR PLAN
 SCALE 1:150

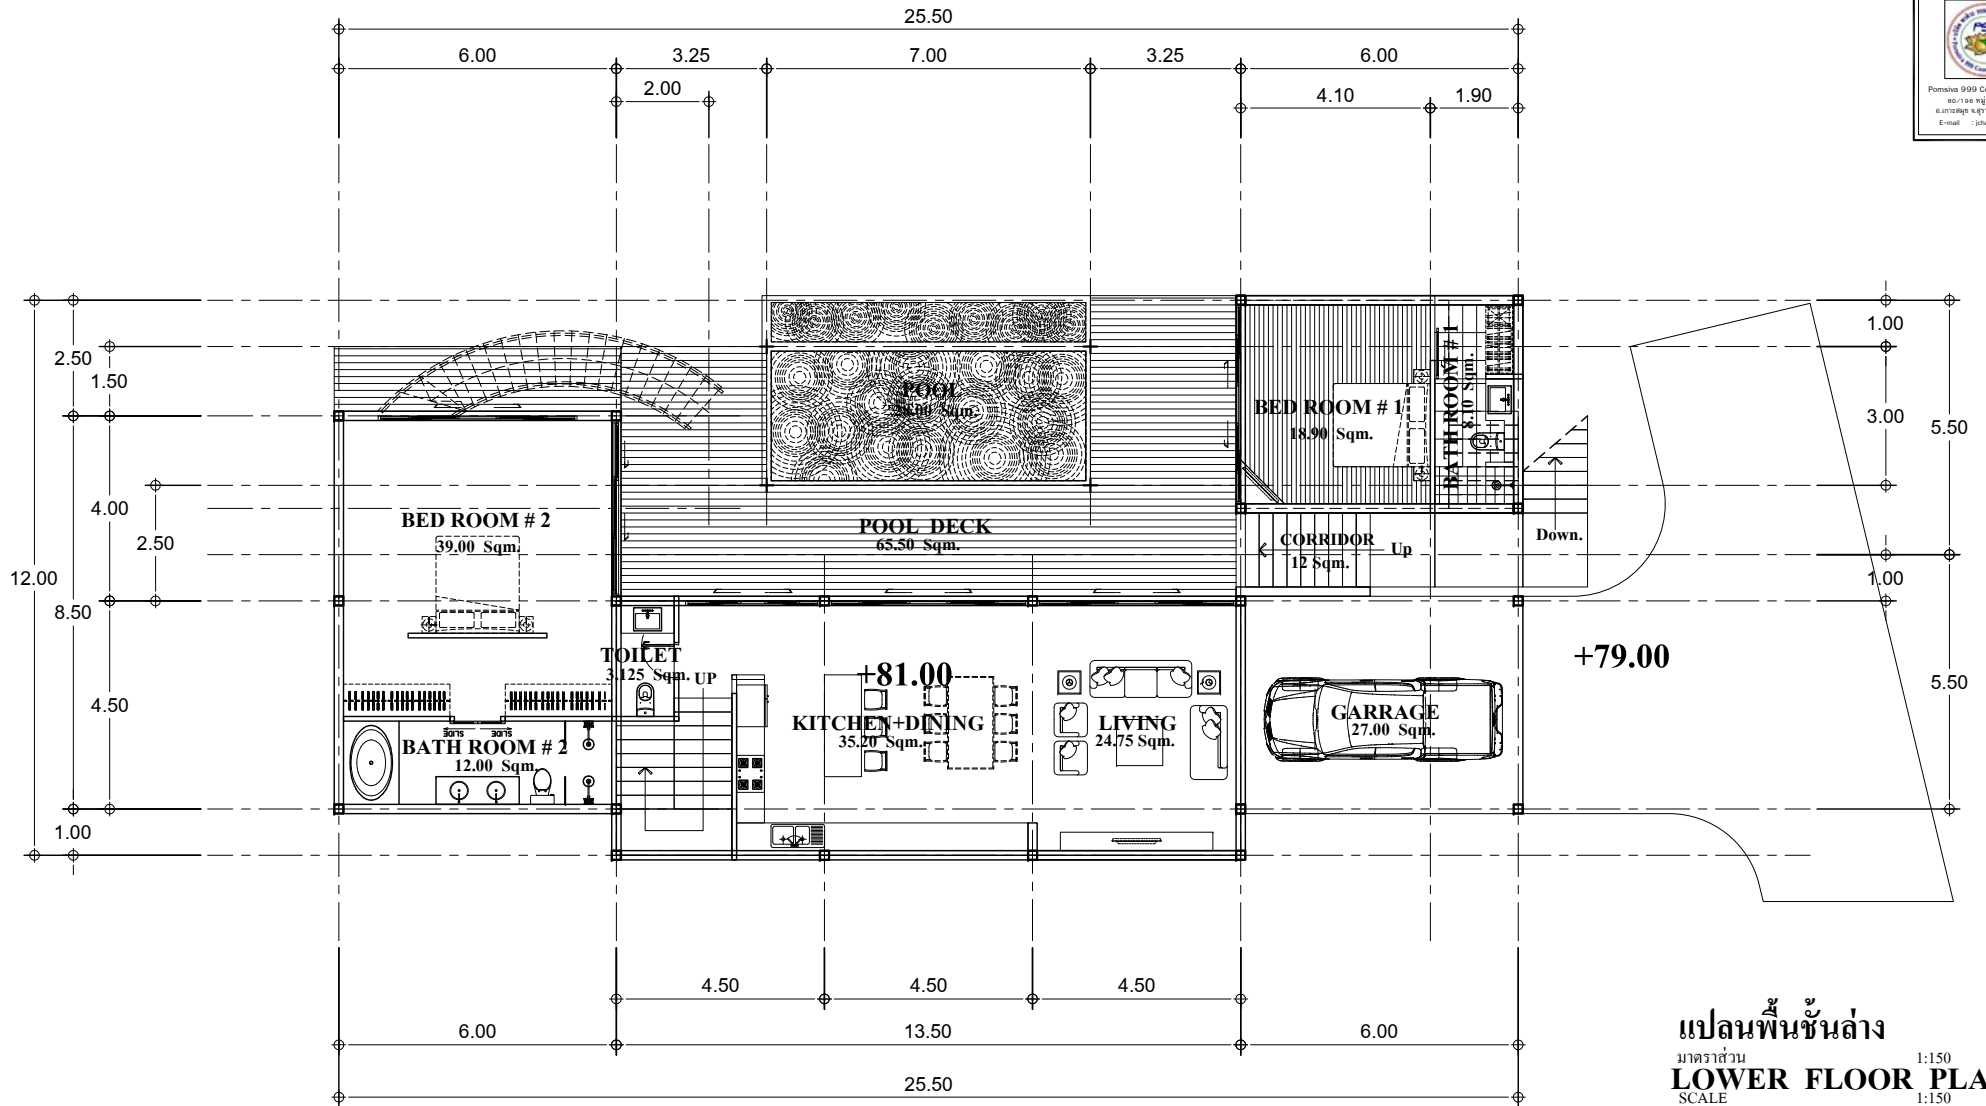

แปลนพื้นที่ชั้นล่าง
 มาตรฐาน
LOWER FLOOR PLAN
 SCALE 1:150

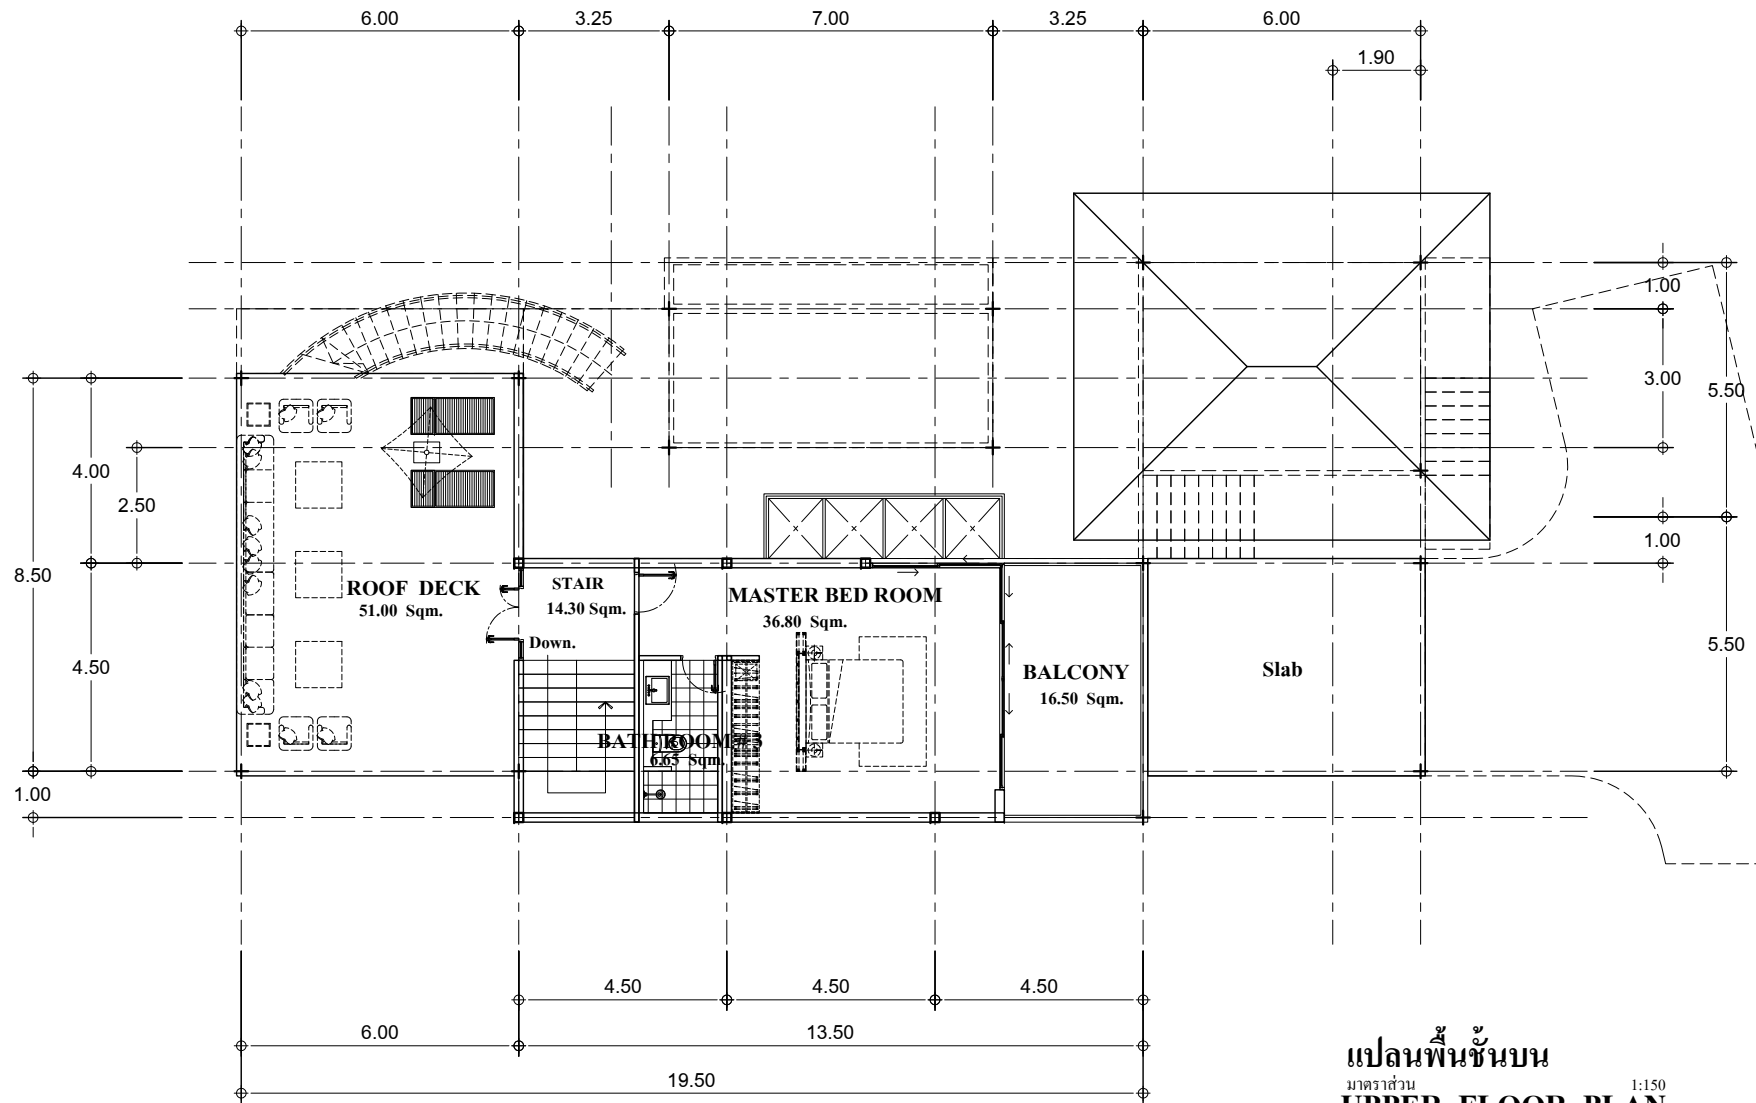

แปลนพื้นที่ชั้นบน
 มাত্রาส่วน
UPPER FLOOR PLAN
 SCALE 1:150